


Miasto Skierniewice

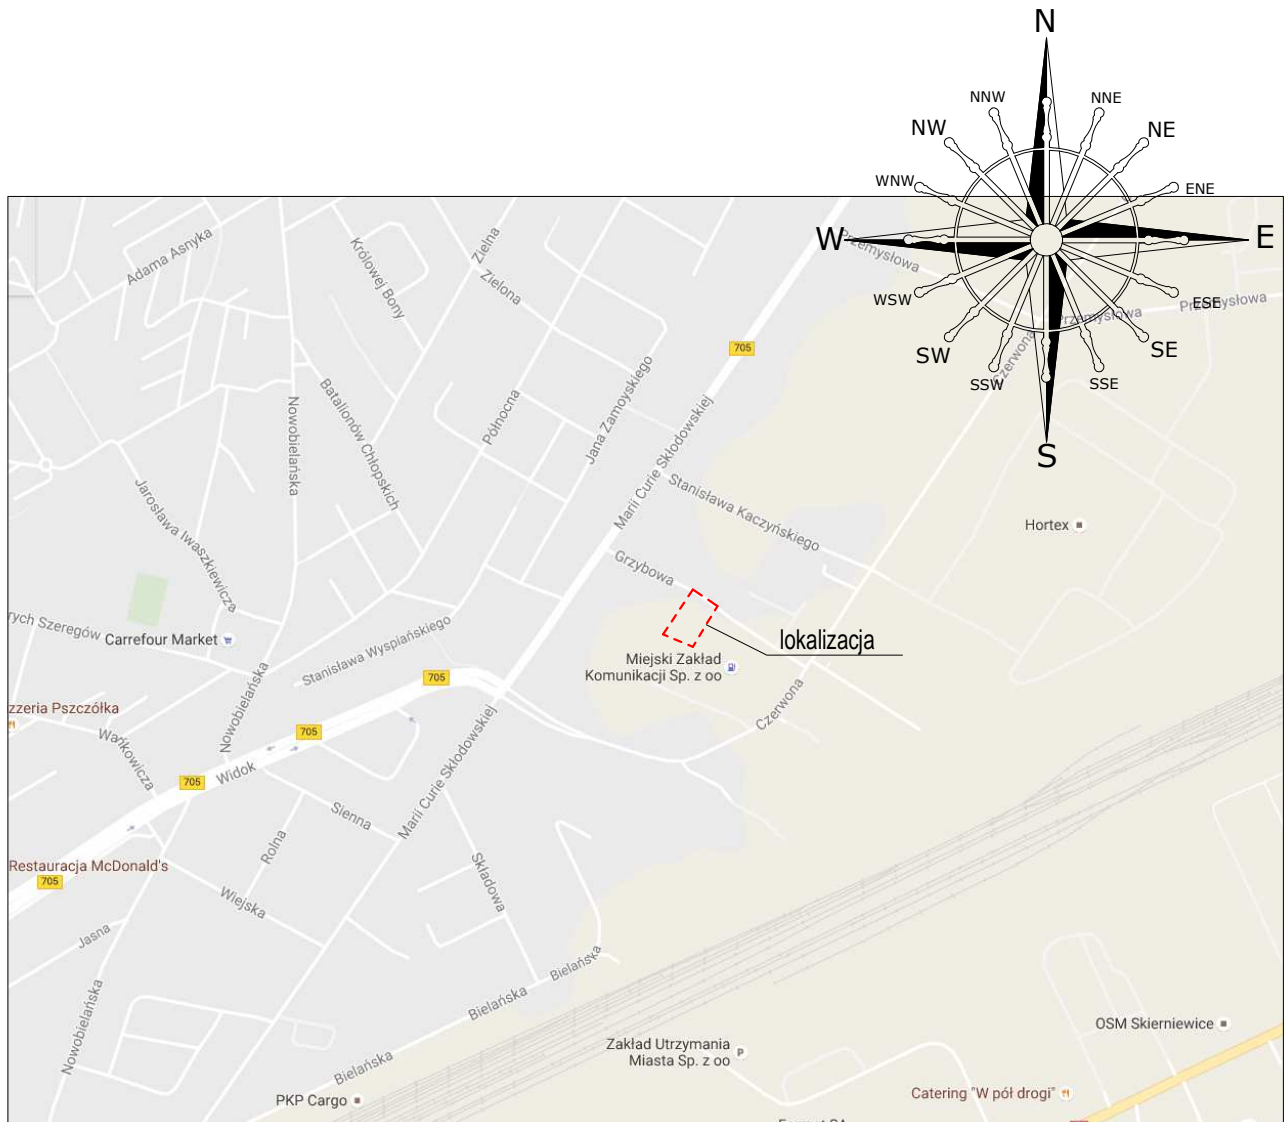

JEDNOSTKA PROJEKTOWA		Zakład Projektowo Budowlany "WOJTYNAS" Sebastian Wojtyna ul. Trzczińska 166, 96-100 Skierniewice tel. 725 375 543 e-mail: sebastian@wojtnas.pl www.wojtnas.pl	
			
INWESTOR: Miejski Zakład Komunikacji Sp. z o.o. Ul. Czerwona 7, 96-100 Skierniewice			
LOKALIZACJA INWESTYCJI: Skierniewice, ul. Czerwona, dz. nr 364/3, 367/3, 371/3, 372/6, 381/3, 649/3 i 649/4			
TYTUŁ OPRACOWANIA: Remont istniejących nawierzchni			
TYTUŁ RYSUNKU: Orientacja			
PROJEKTOWAŁ: mgr inż. Marcin Szewczyk		PODPIS:	
DATA: Grudzień 2016	BRANZA: DROGOWA	SKALA: 1:10 000	NR RYS: D-01