




PRZEKRÓJ KONSTRUKCYJNY 0+014 skala 1:50

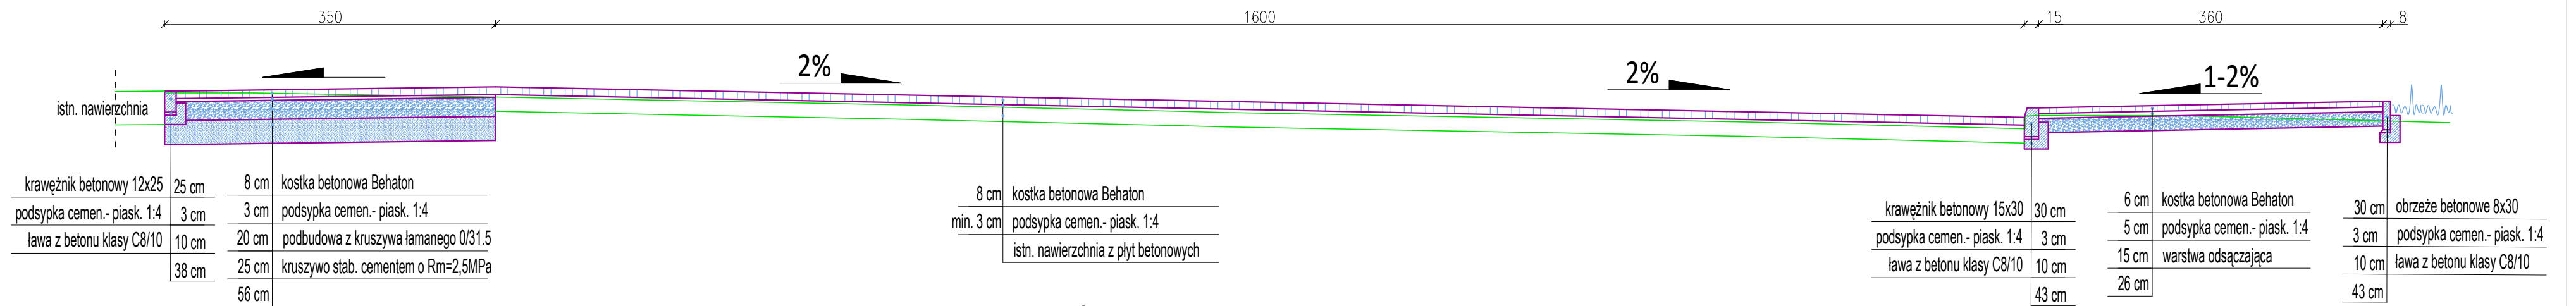

PRZEKRÓJ KONSTRUKCYJNY 0+024 skala 1:50

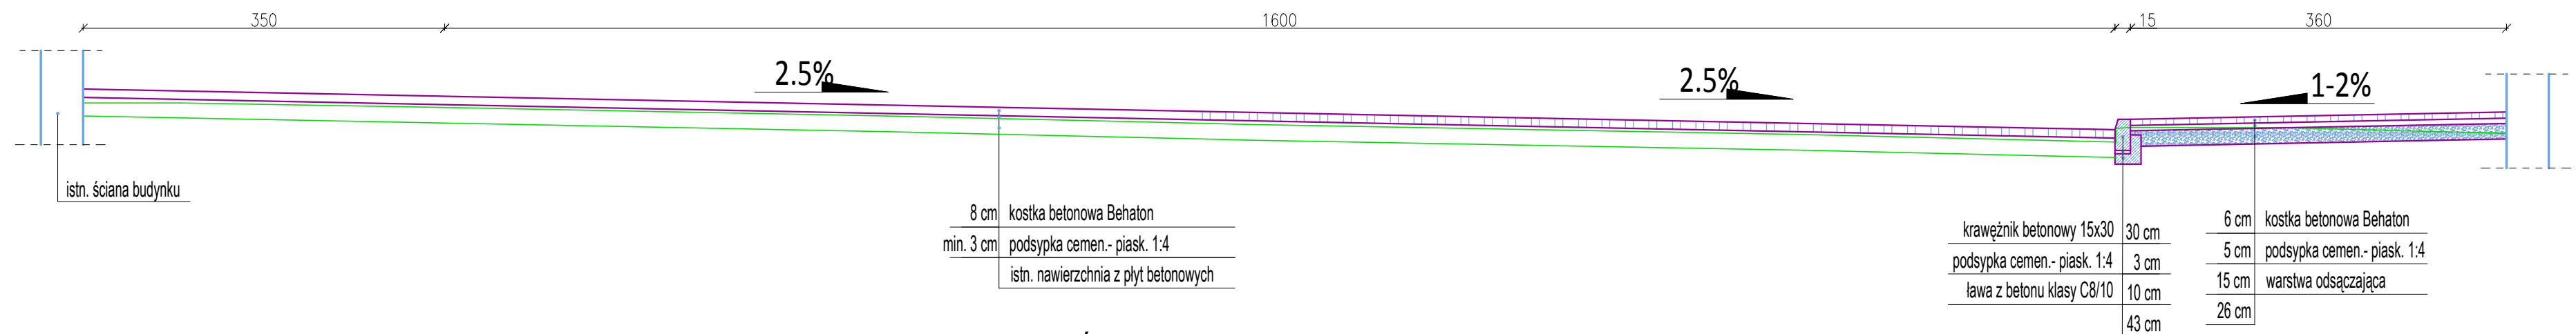

PRZEKRÓJ KONSTRUKCYJNY 0+054 skala 1:50

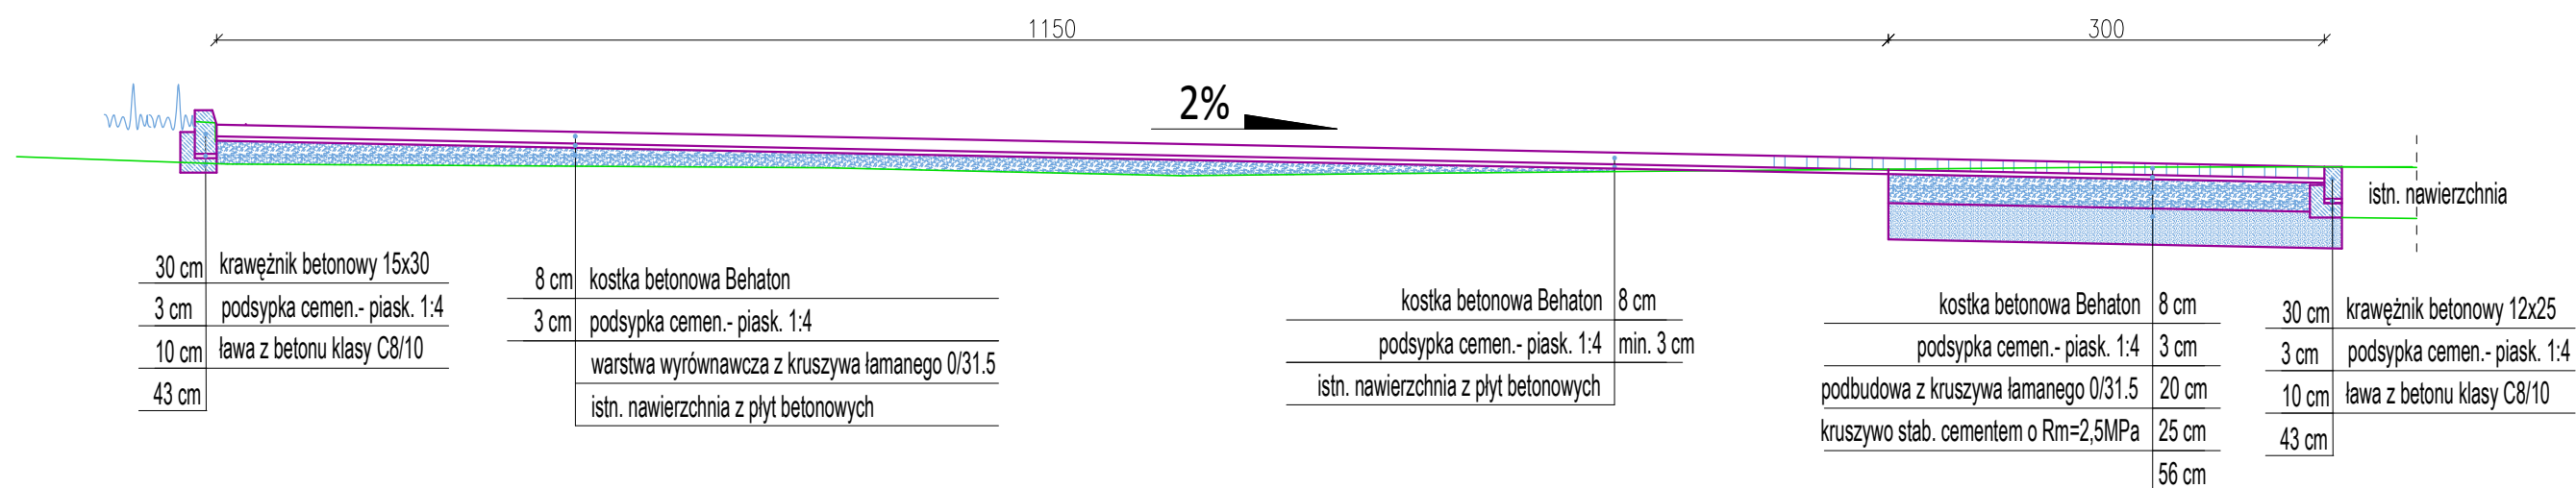

JEDNOSTKA PROJEKTOWA		Zakład Projektowo-Budowlany "WOJTYNAS" Sebastian Wojtyna ul. Trzciska 166, 96-100 Skieriewice tel. 725 375 543 e-mail: sebastian@wojtnas.pl www.wojtnas.pl	
INWESTOR:		Miejski Zakład Komunikacji Sp. z o.o. Ul. Czerwona 7, 96-100 Skieriewice	
LOKALIZACJA INWESTYCJI:		Skieriewice, ul. Czerwona, dz. nr 364/3, 367/3, 371/3, 372/6, 381/3, 649/3 i 649/4	
TYTUŁ OPRACOWANIA:		Remont istniejących nawierzchni	
TYTUŁ RYSUNKU:		Przekroje konstrukcyjne	
PROJEKTOWAŁ:		PODPIS:	
mgr inż. Marcin Szweczyk			
DATA:	BRANŻA:	SKALA:	NR RYS:
Grudzień 2016	DROGOWA	1:50	D-05